




1:100 Nord

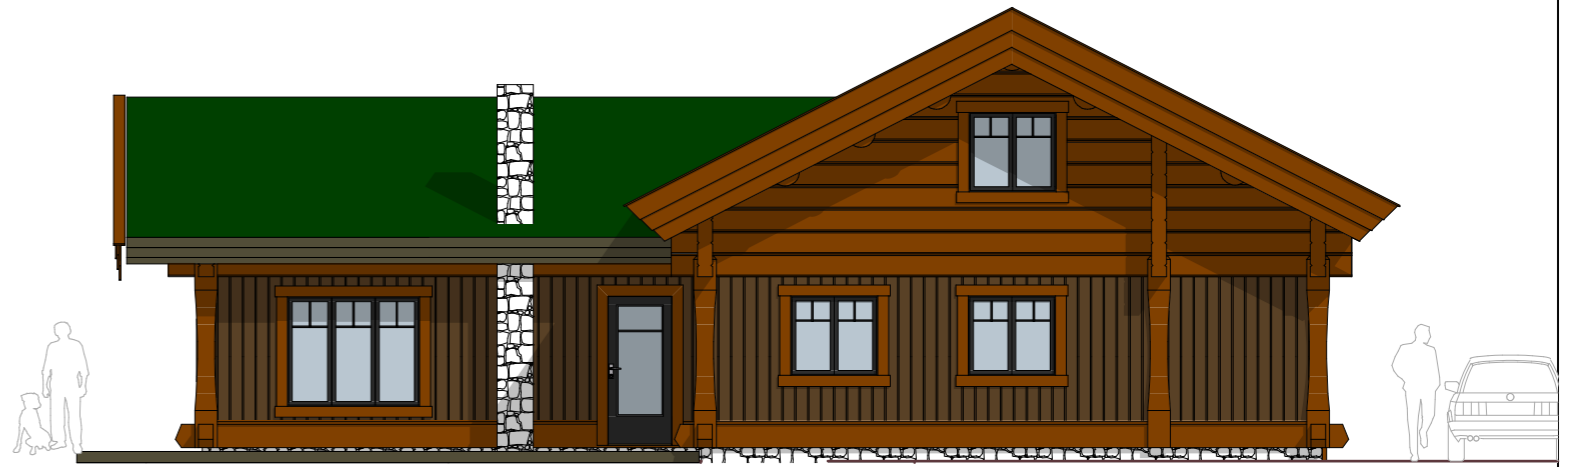

1:100 Fasade Vest


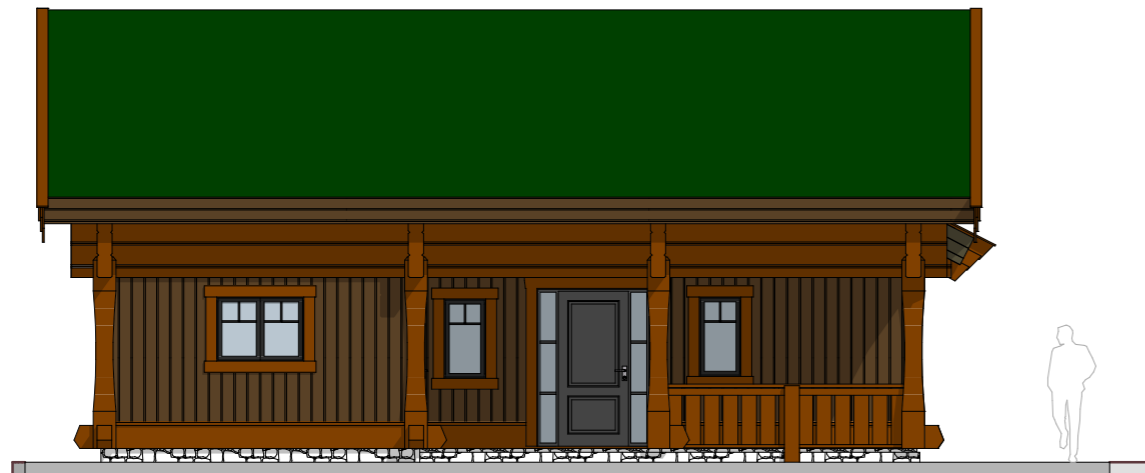


1:100 Fasade Sør

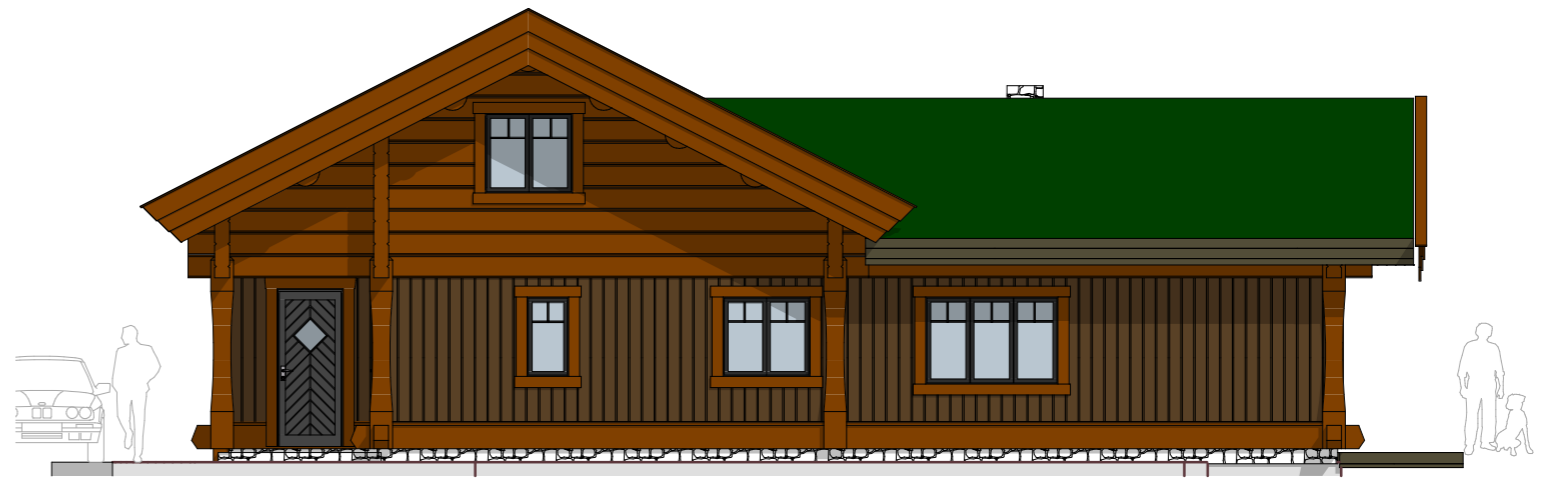


1:100 Fasade Øst

Prosjekt: <b>Vats, tomt 11</b>	Sign.: <b>Widar K. M. Sorø</b>
Tiltakshaver: Ole Reidar Lågrinn Arkitektveien 18 0000 Arkitektbyen	Dato: <b>09.05.2019</b> Rev. <b>11.06.2019</b>
 <b>GEILO LAFT AS</b>	Gnr./Bnr.: <b>82/11</b>
Sandbrekketoppen 30 • 5224 Nesttun • www.geilolaft.no © Alle rettigheter tilhører utførende for prosjekteringen, kopiering eller bruk av disse tegningene er forbudt uten skriftlig samtykke	Målestokk: <b>1:100</b>
Tegning: <b>Fasade</b>	Tegningsnr.: <b>A40-1</b>

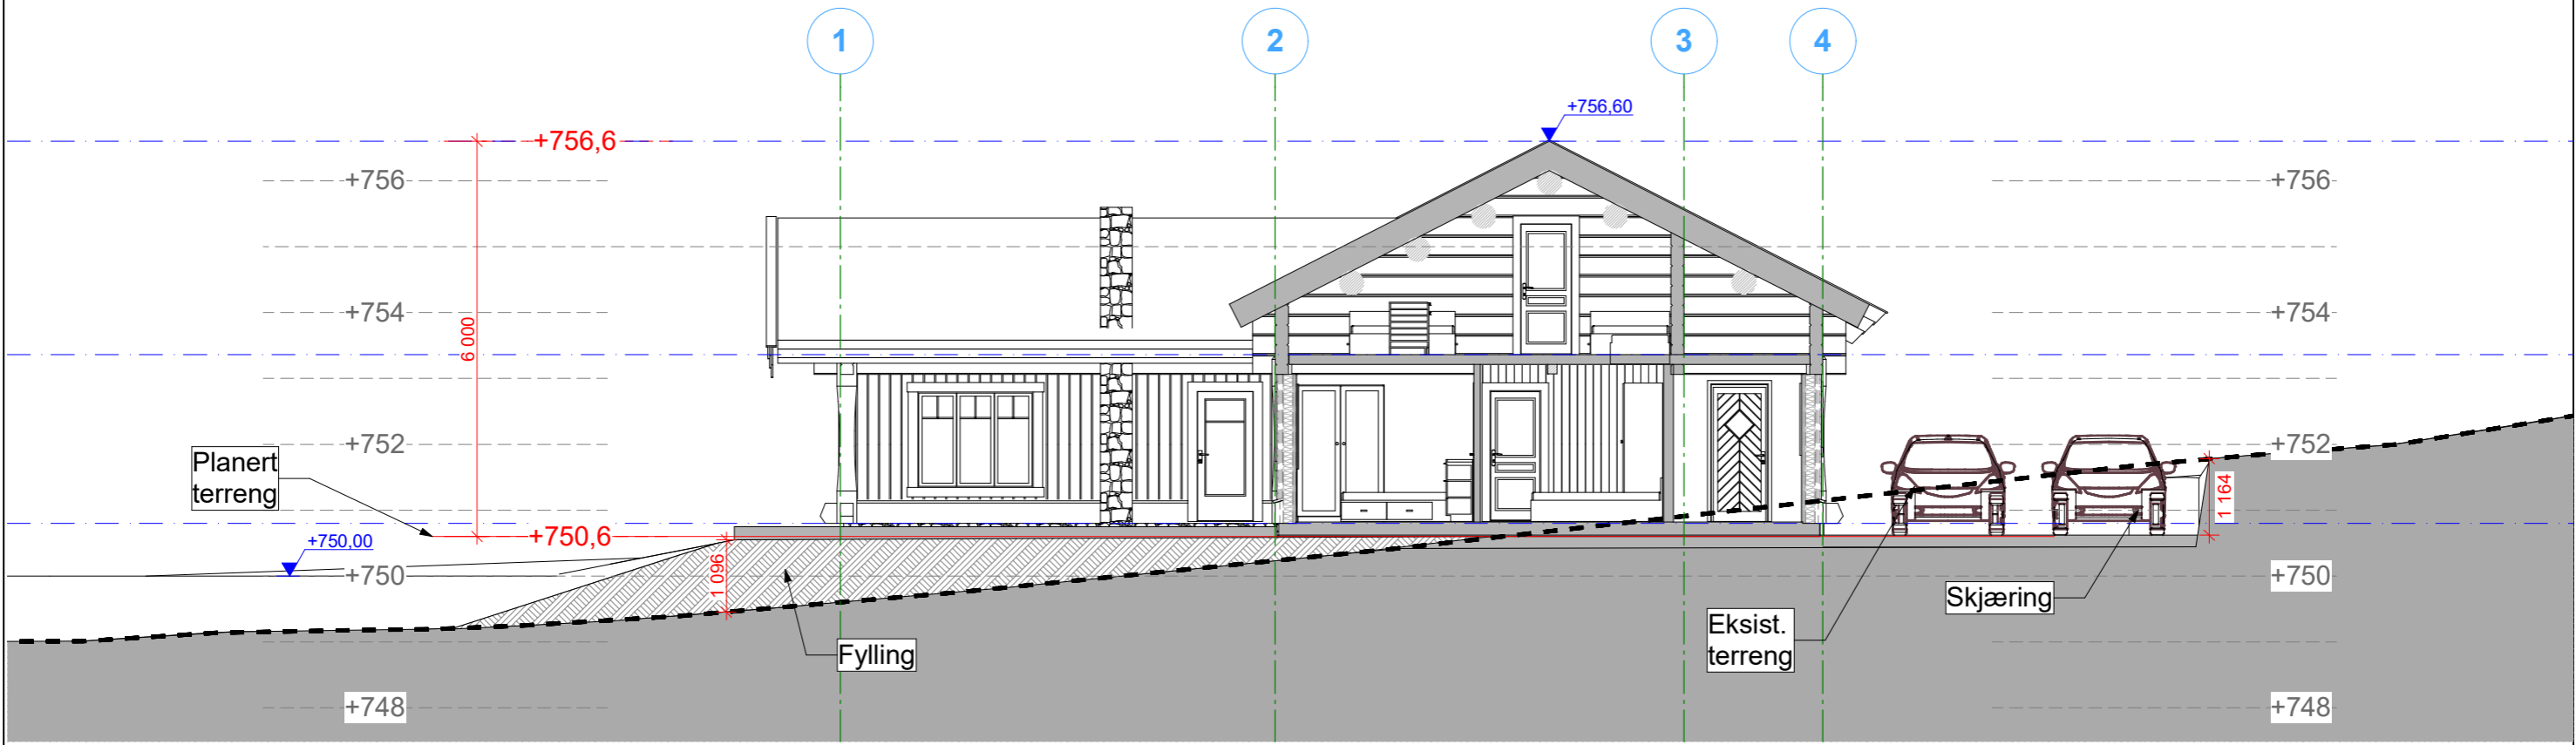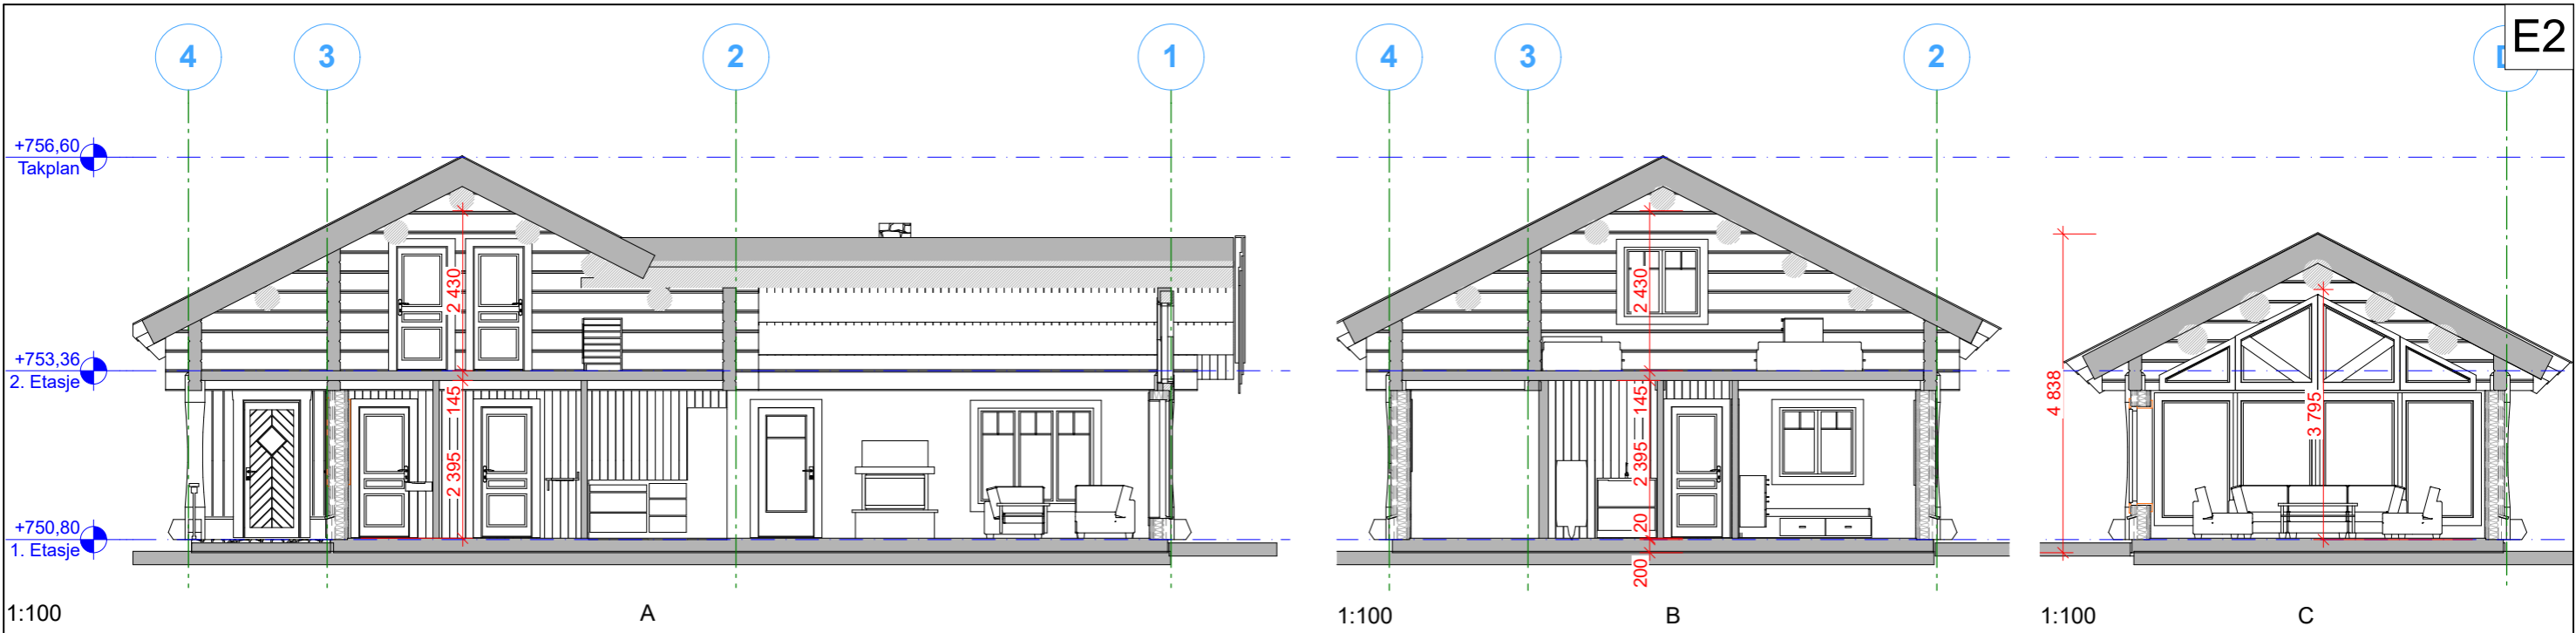

1:100 Snitt	Prosjekt: <b>Vats, tomt 11</b>	Sign.: Widar K. M. Sorø
	Tiltakshaver: Ole Reidar Lågrinn Arkitektveien 18 0000 Arkitektbyen	Dato: 09.05.2019 Rev. 11.06.2019
		
	Sandbrekketoppen 30 • 5224 Nesttun • www.geilolaft.no <small>© Alle rettigheter tilhører utførende for prosjekteringen, kopiering eller bruk av disse tegningene er forbudt uten skriftlig samtykke</small>	Gnr./Bnr.: <b>82/11</b> Målestokk: 1:100 Tegningsnr.: A30-1



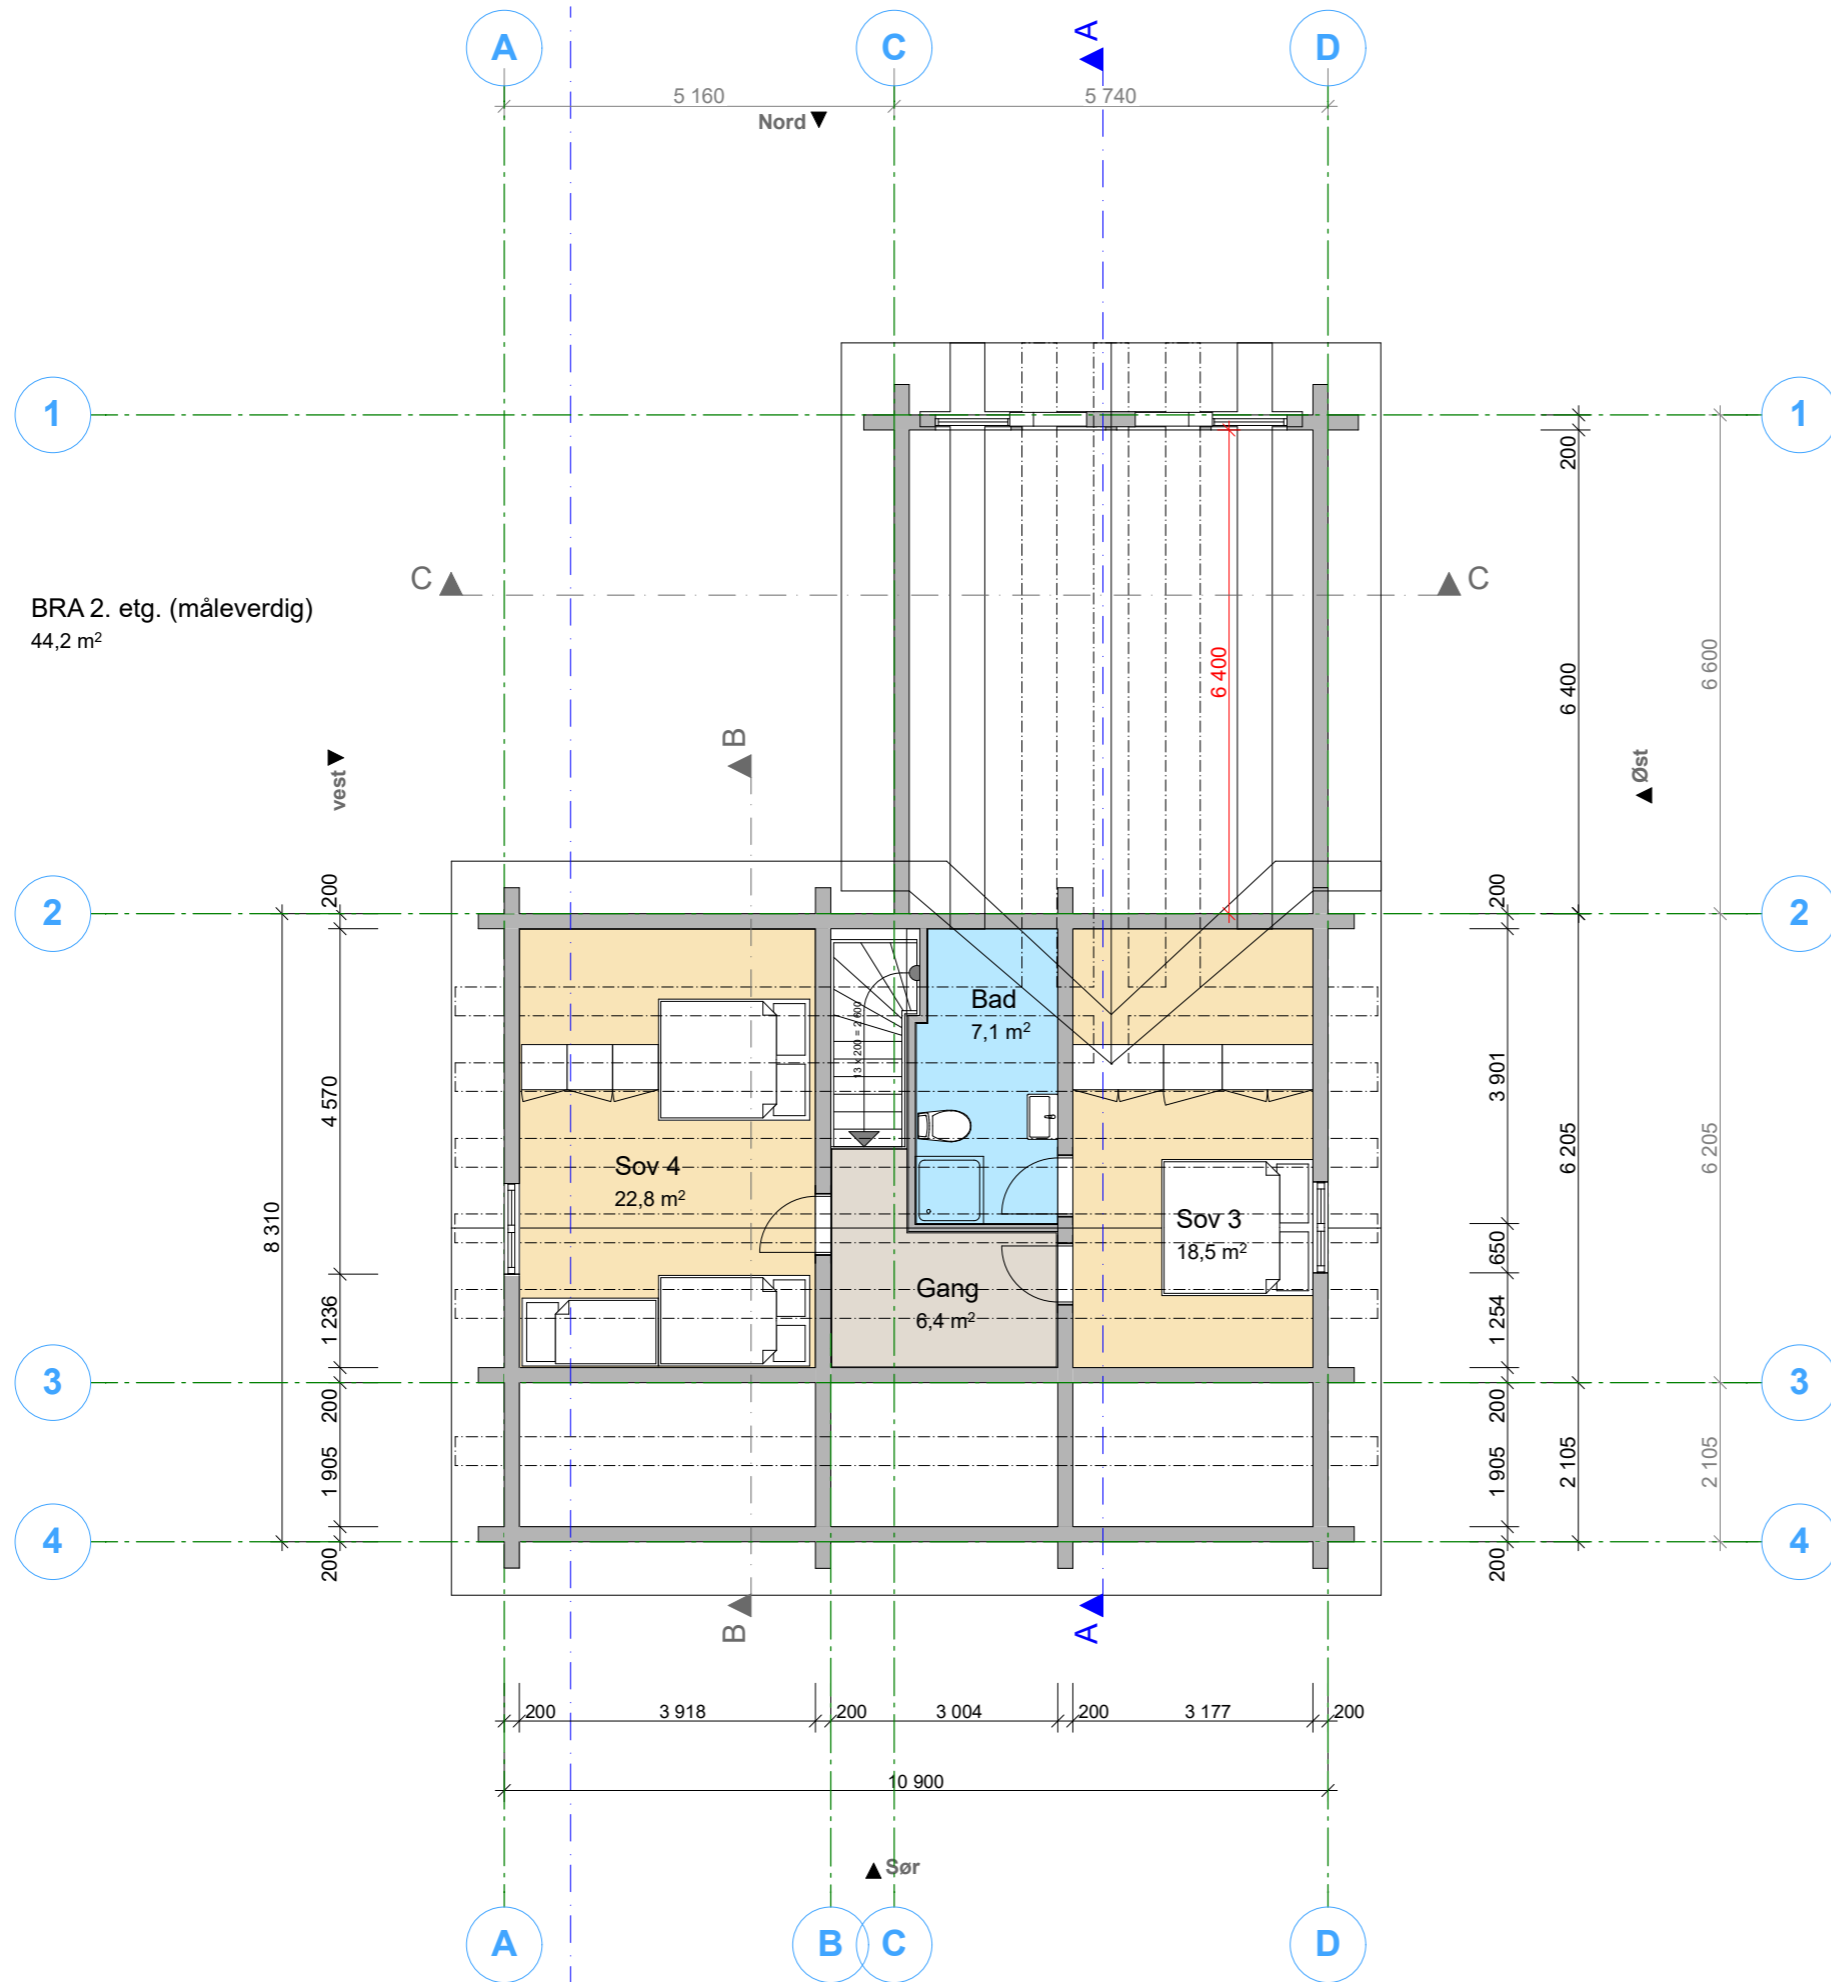

Prosjekt: <b>Vats, tomt 11</b>	Sign.: Widar K. M. Sorø
Tiltakshaver: Ole Reidar Lågrinn Arkitektveien 18 0000 Arkitektbyen	Dato: 09.05.2019 Rev. 11.06.2019
 Sandbrekketoppen 30 • 5224 Nesttun • www.geilolaft.no	Gnr./Bnr.: <b>82/11</b>
© Alle rettigheter tilhører utførende for prosjekteringen, kopiering eller bruk av disse tegningene er forbudt uten skriftlig samtykke	Målestokk: 1:100
Tegning: <b>Plan 2. Etasje</b>	Tegningsnr.: A20-2




# Utskrift fra Norkart AS kartklient



Dato: 28.04.2019

Målestokk: 1:500

Koordinatsystem: UTM 32N

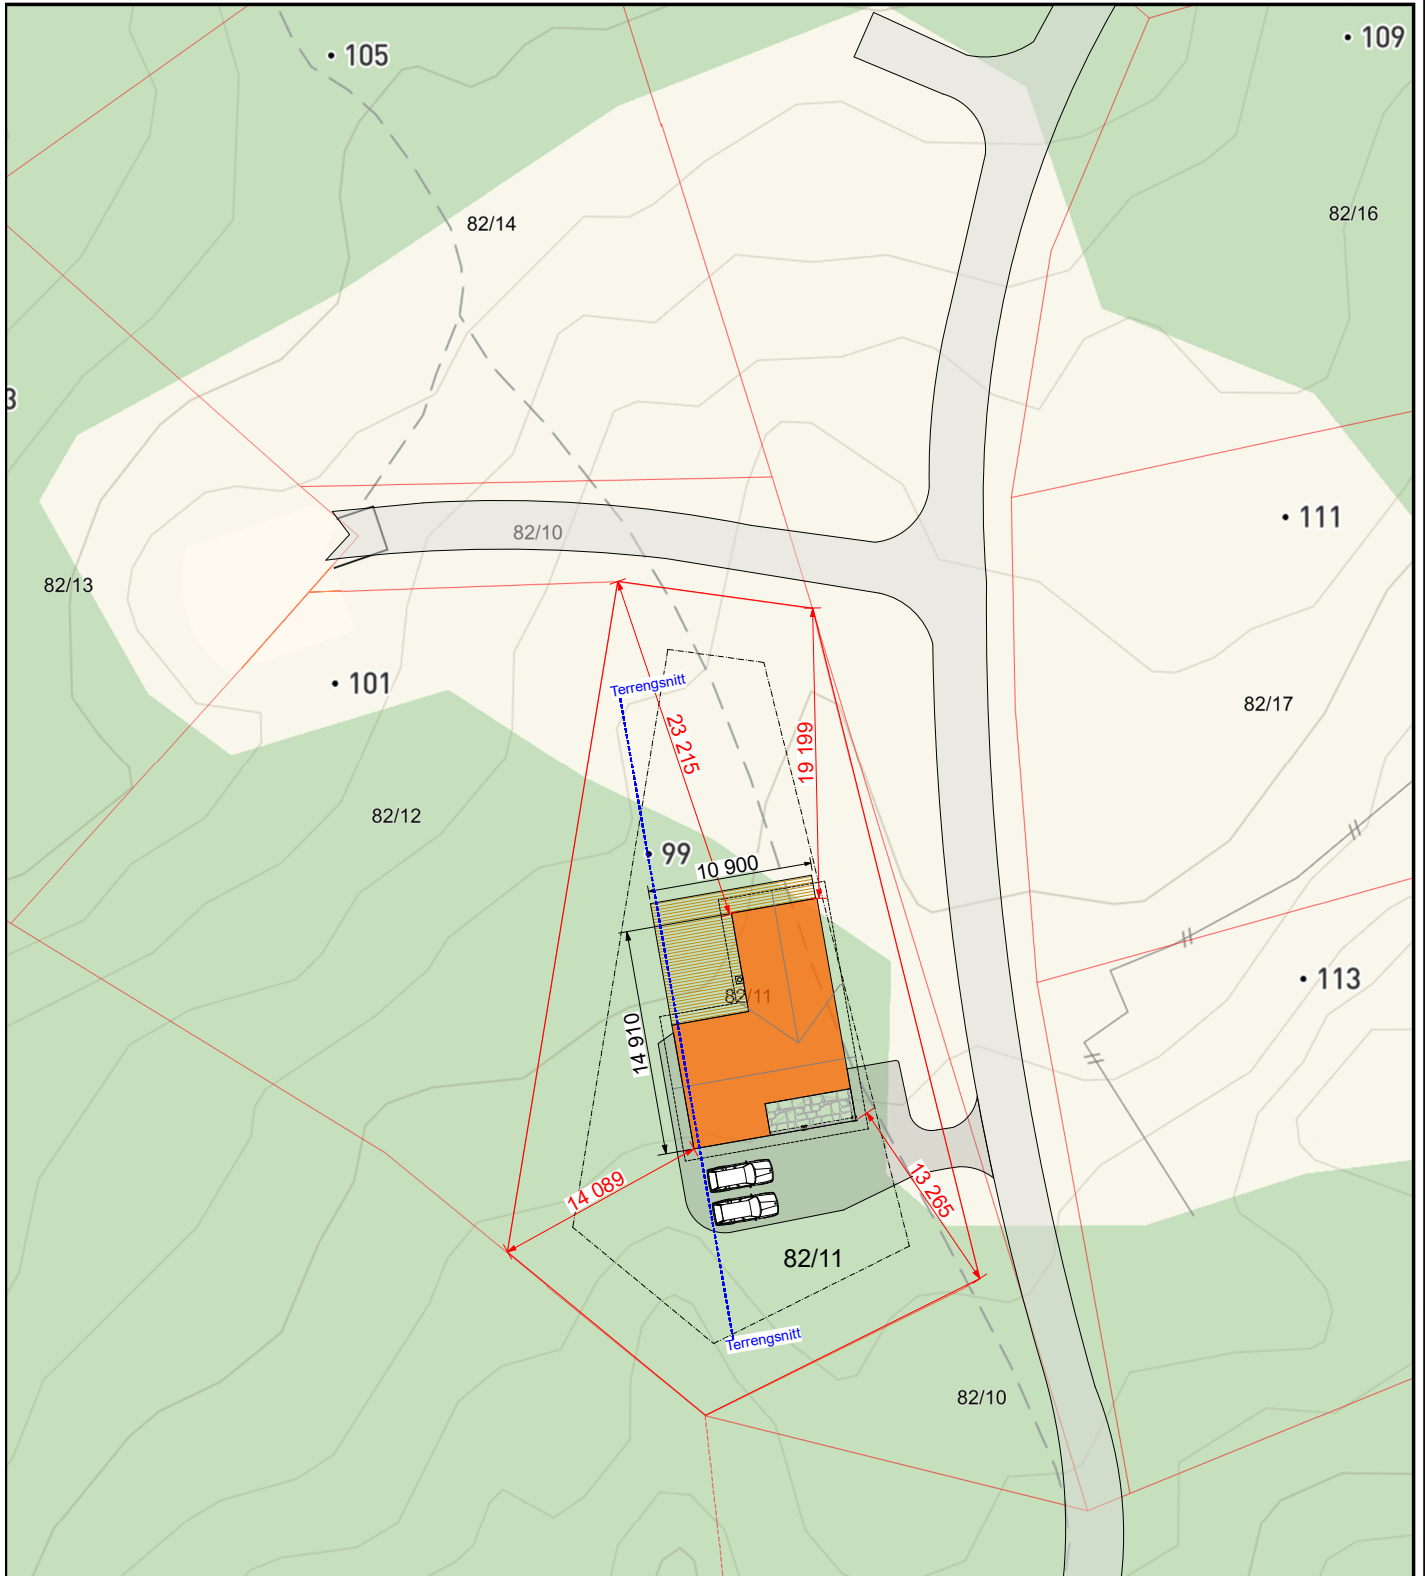

	Tiltakshaver <b>Ole Reidar Lågrinn</b>	Målestokk: <b>1:500</b>	Gnr./Bnr.: <b>82/11</b>	Dato: <b>09.05.19</b>
	<b>Vats, tomt 11</b>		Tegningsnr.: <b>A10-1</b>	Format: <b>A4</b>
	Tegning: <b>Situasjonsplan</b>		Arkitekt: <b>Widar K. M. Sorø</b>	<b>GEILO LAFT AS</b> Sandbrekketoppen 30 • 5224 Nesttun • www.geilolaft.no
<small>© Alle rettigheter tilhører utførende for prosjekteringen, kopiering eller bruk av disse tegningene er forbudt uten skriftlig samtykke</small>				





